



PROYECTOS DE ANDAMIO-BLOQUE 10

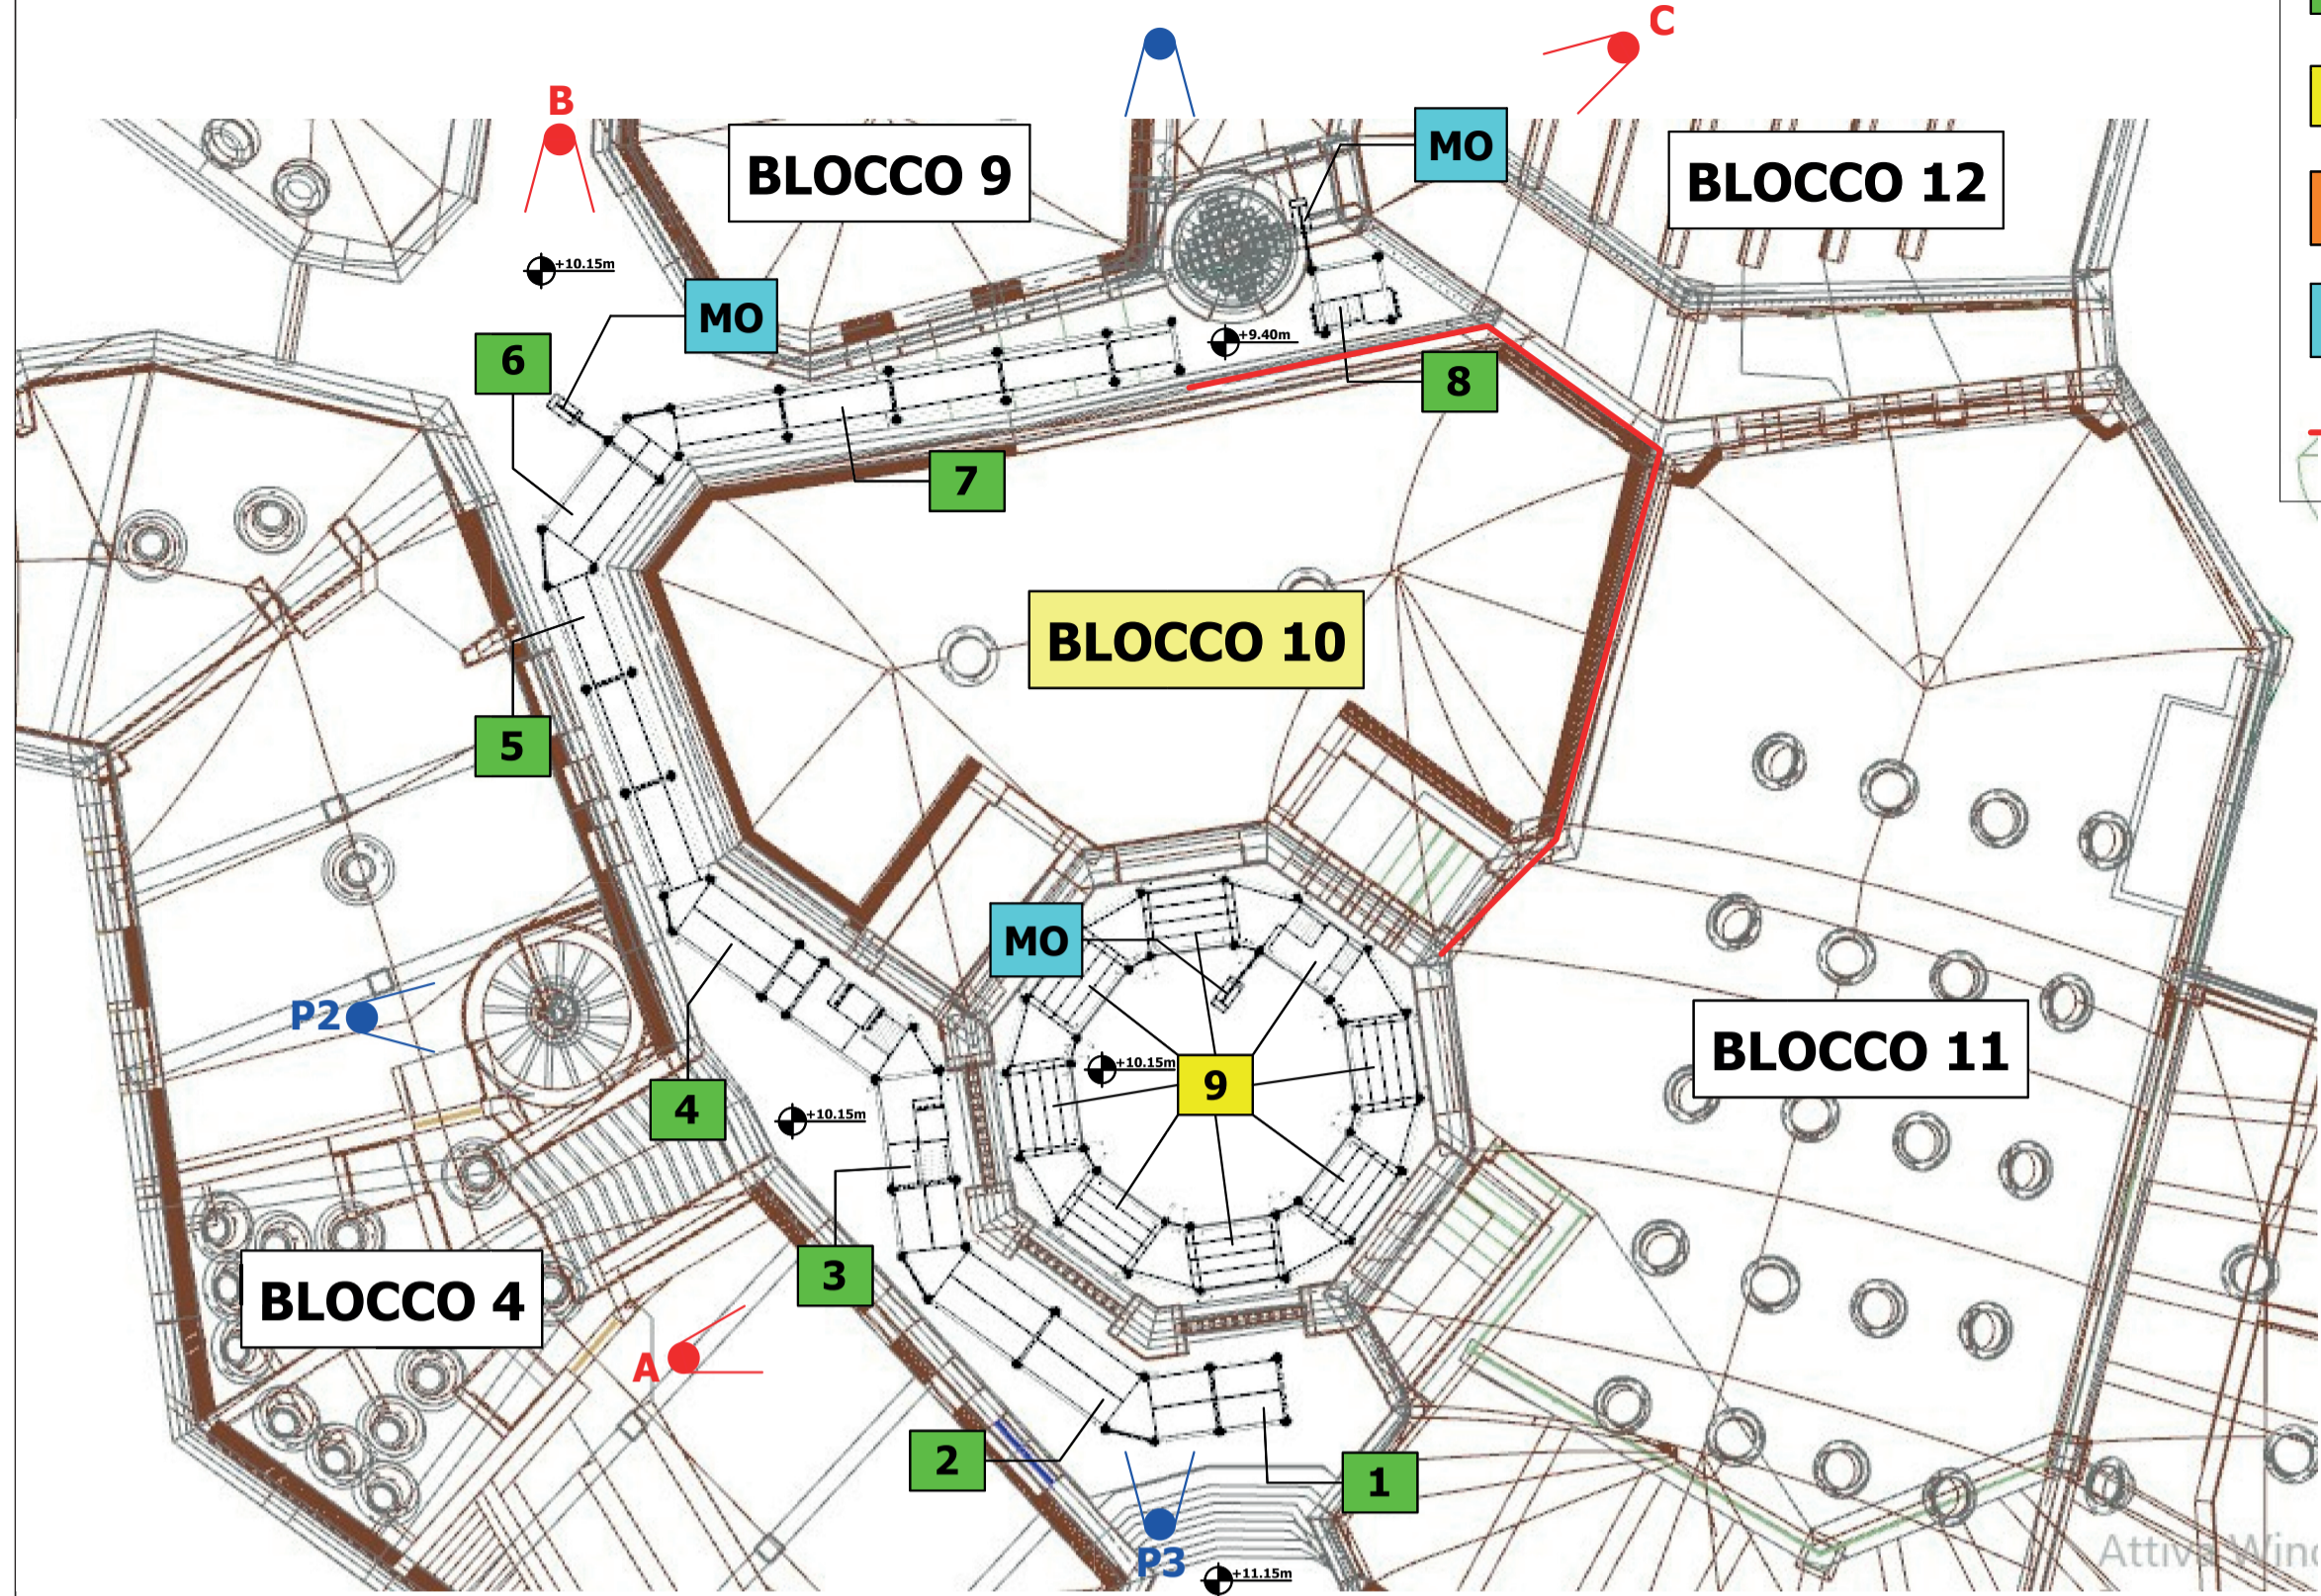


- LEGENDA:**
- Ponteggio multidirezionale
 - Ponteggio tubi e giunti
 - Cs.d.C. Castello di carico
 - MO Montacarichi
 - Parapetto di copertura


VISTA 3D

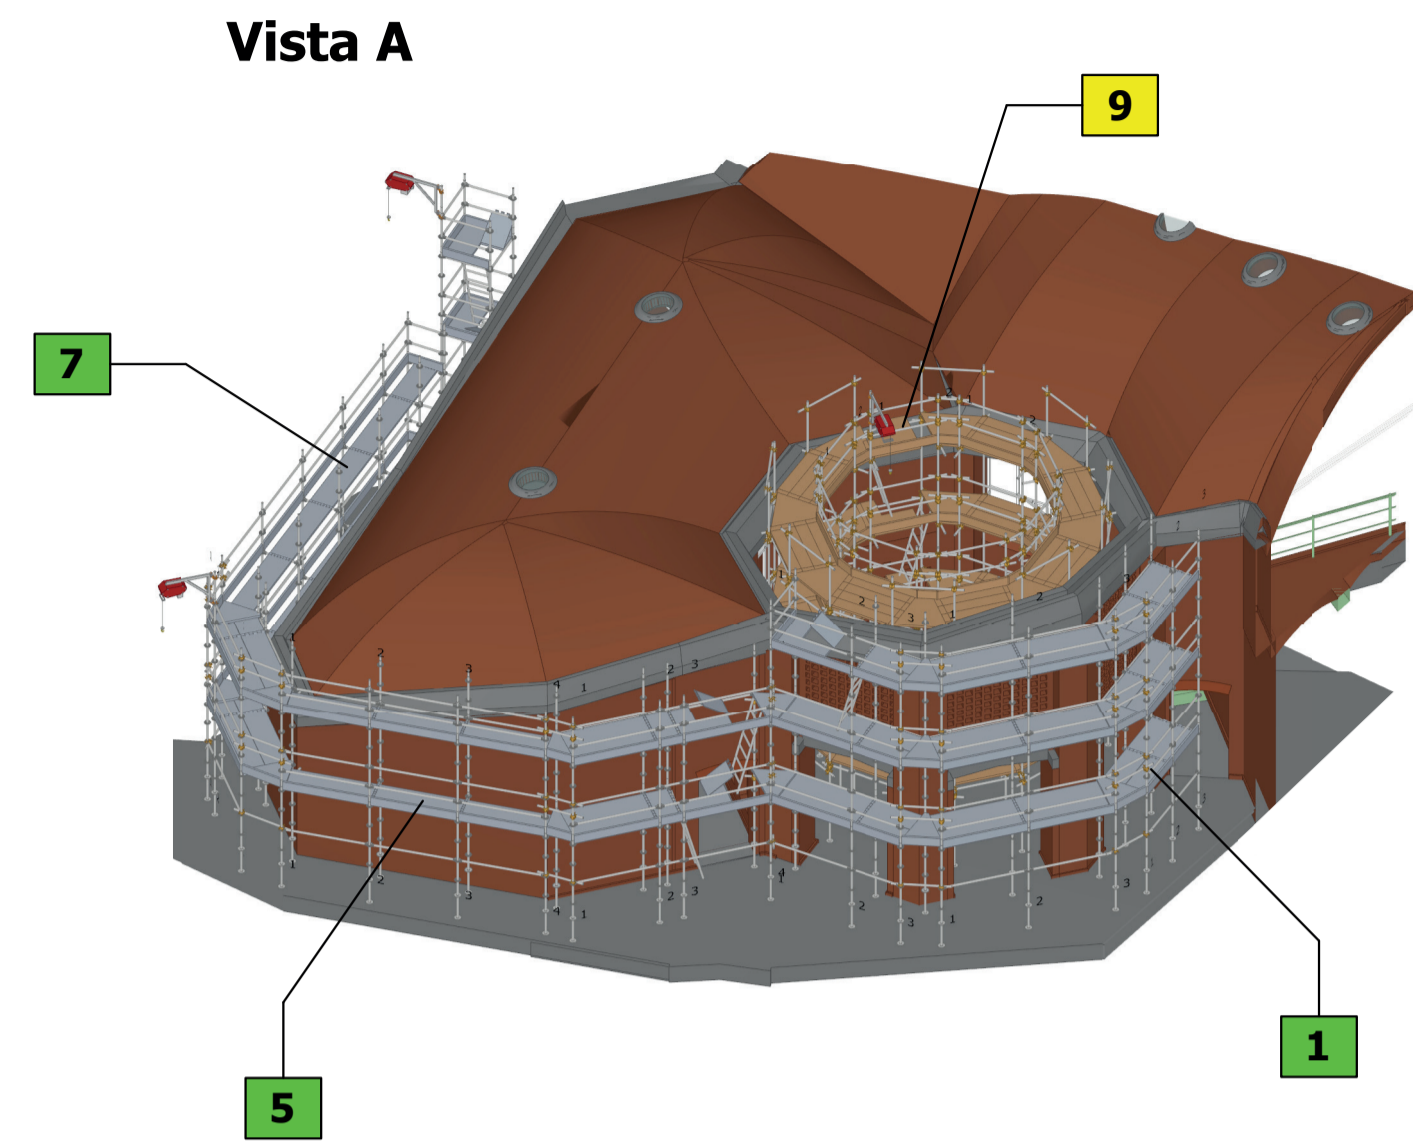


Vista B

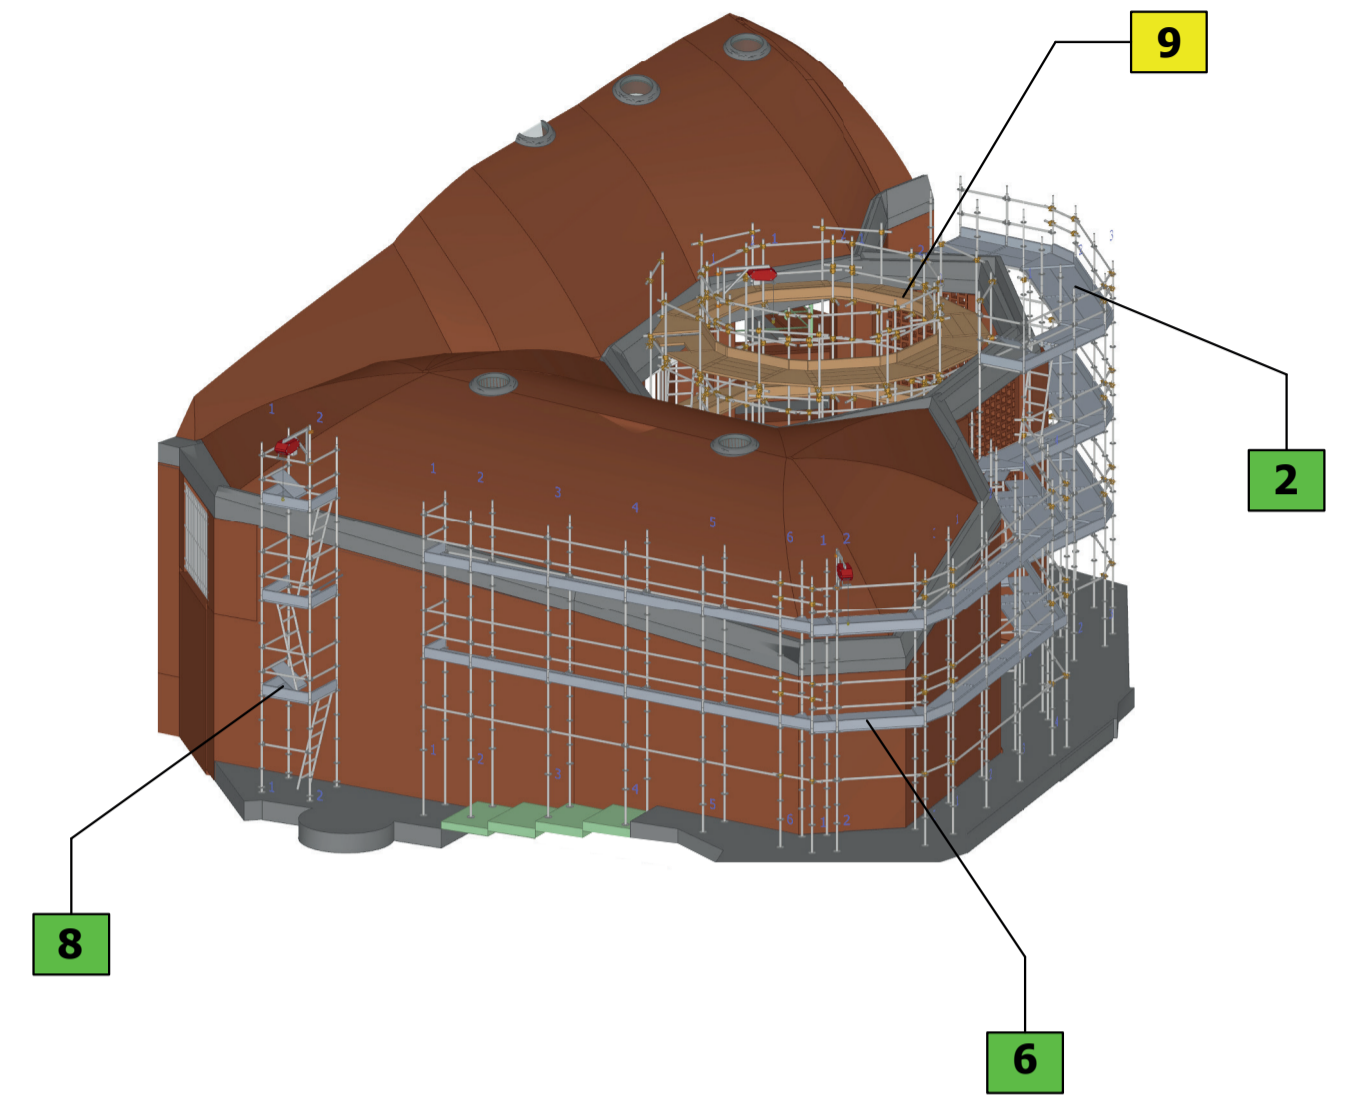


P1-ALZADO SUR-ESTE

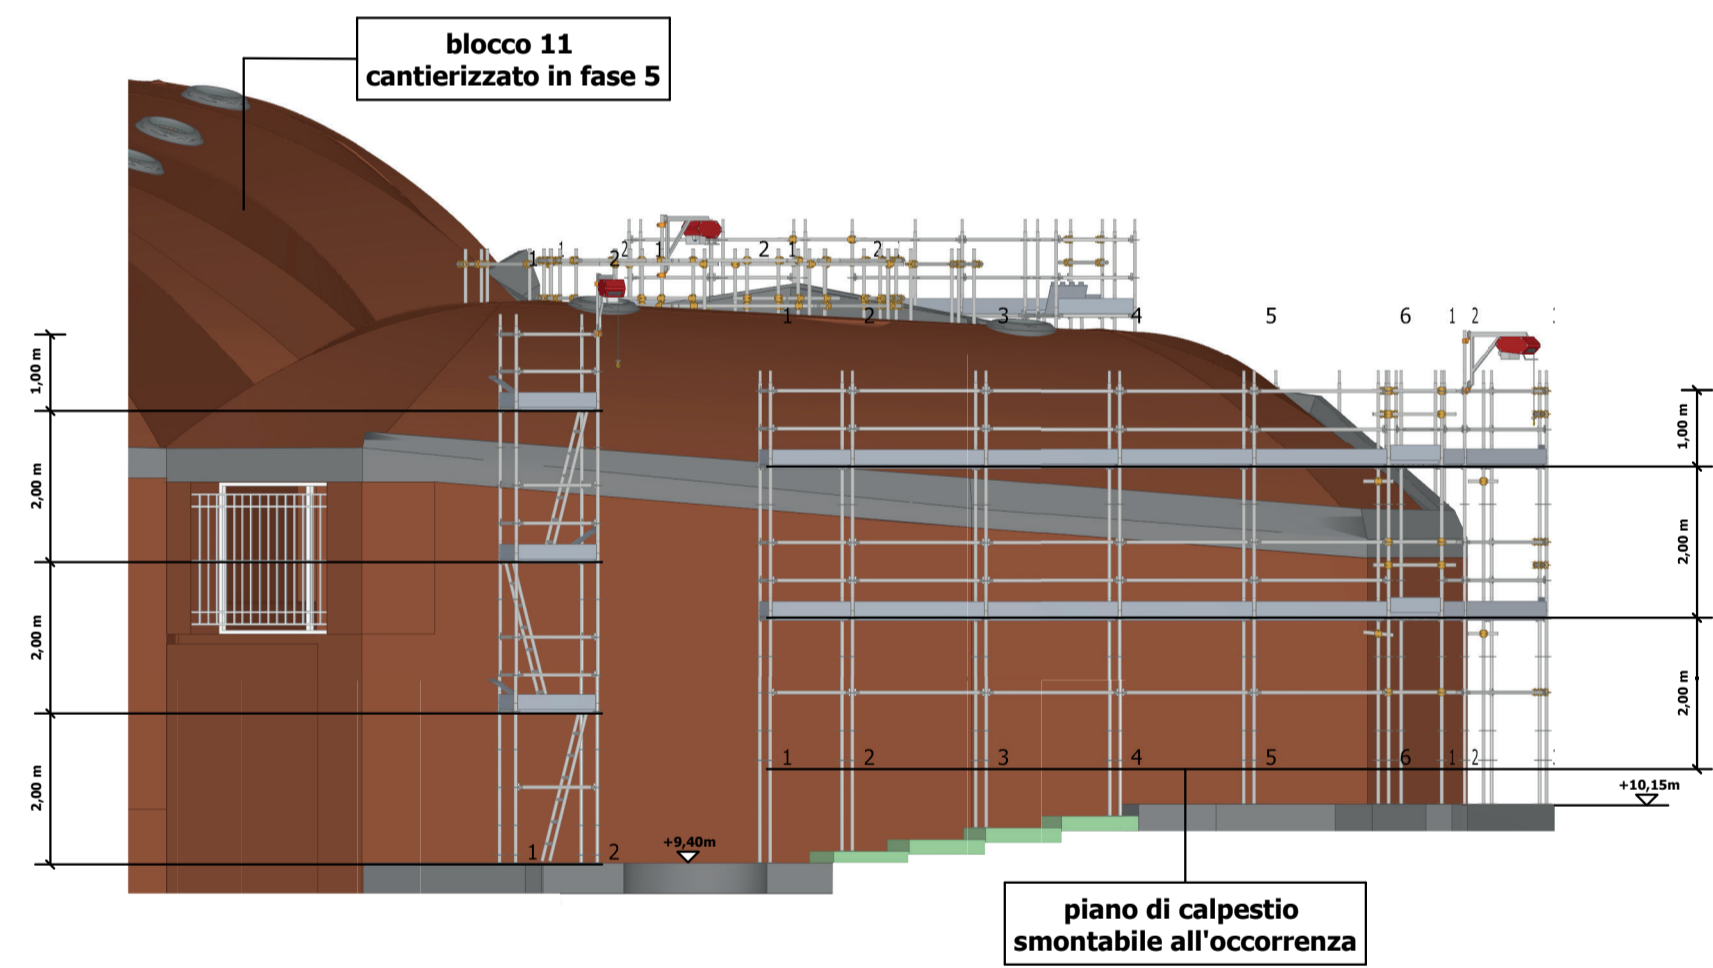


P2-ALZADO SUR-OESTE

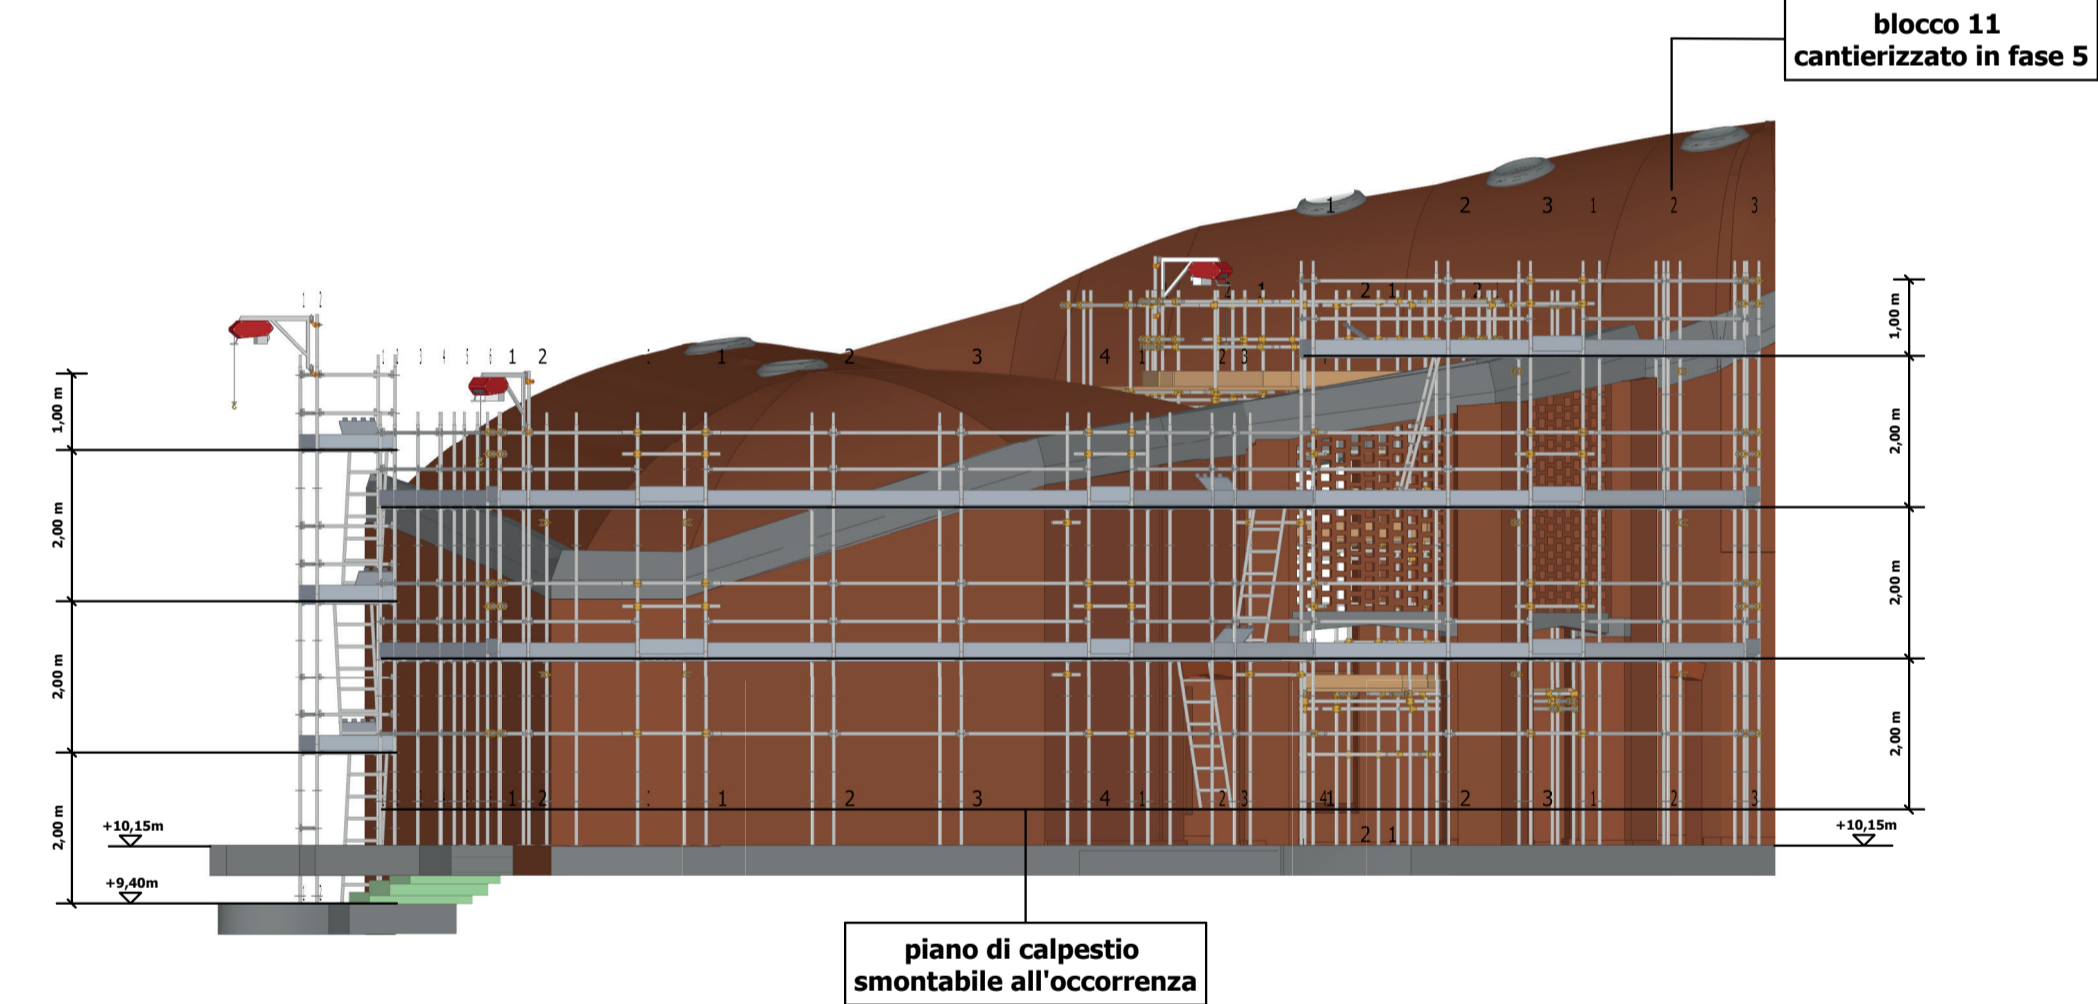

Vista C

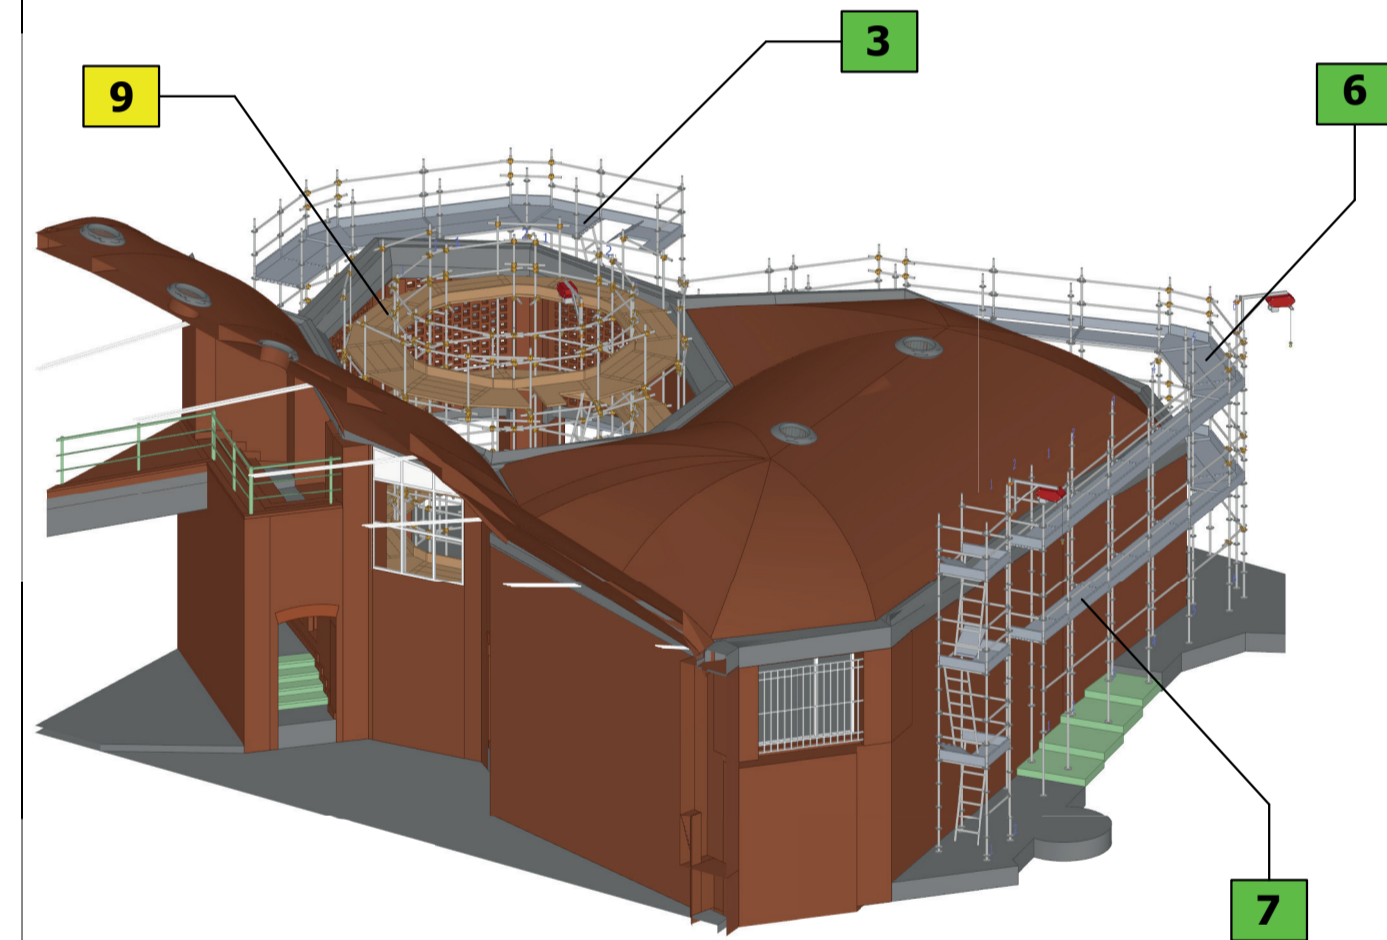

P3-ALZADO NORTE-OESTE

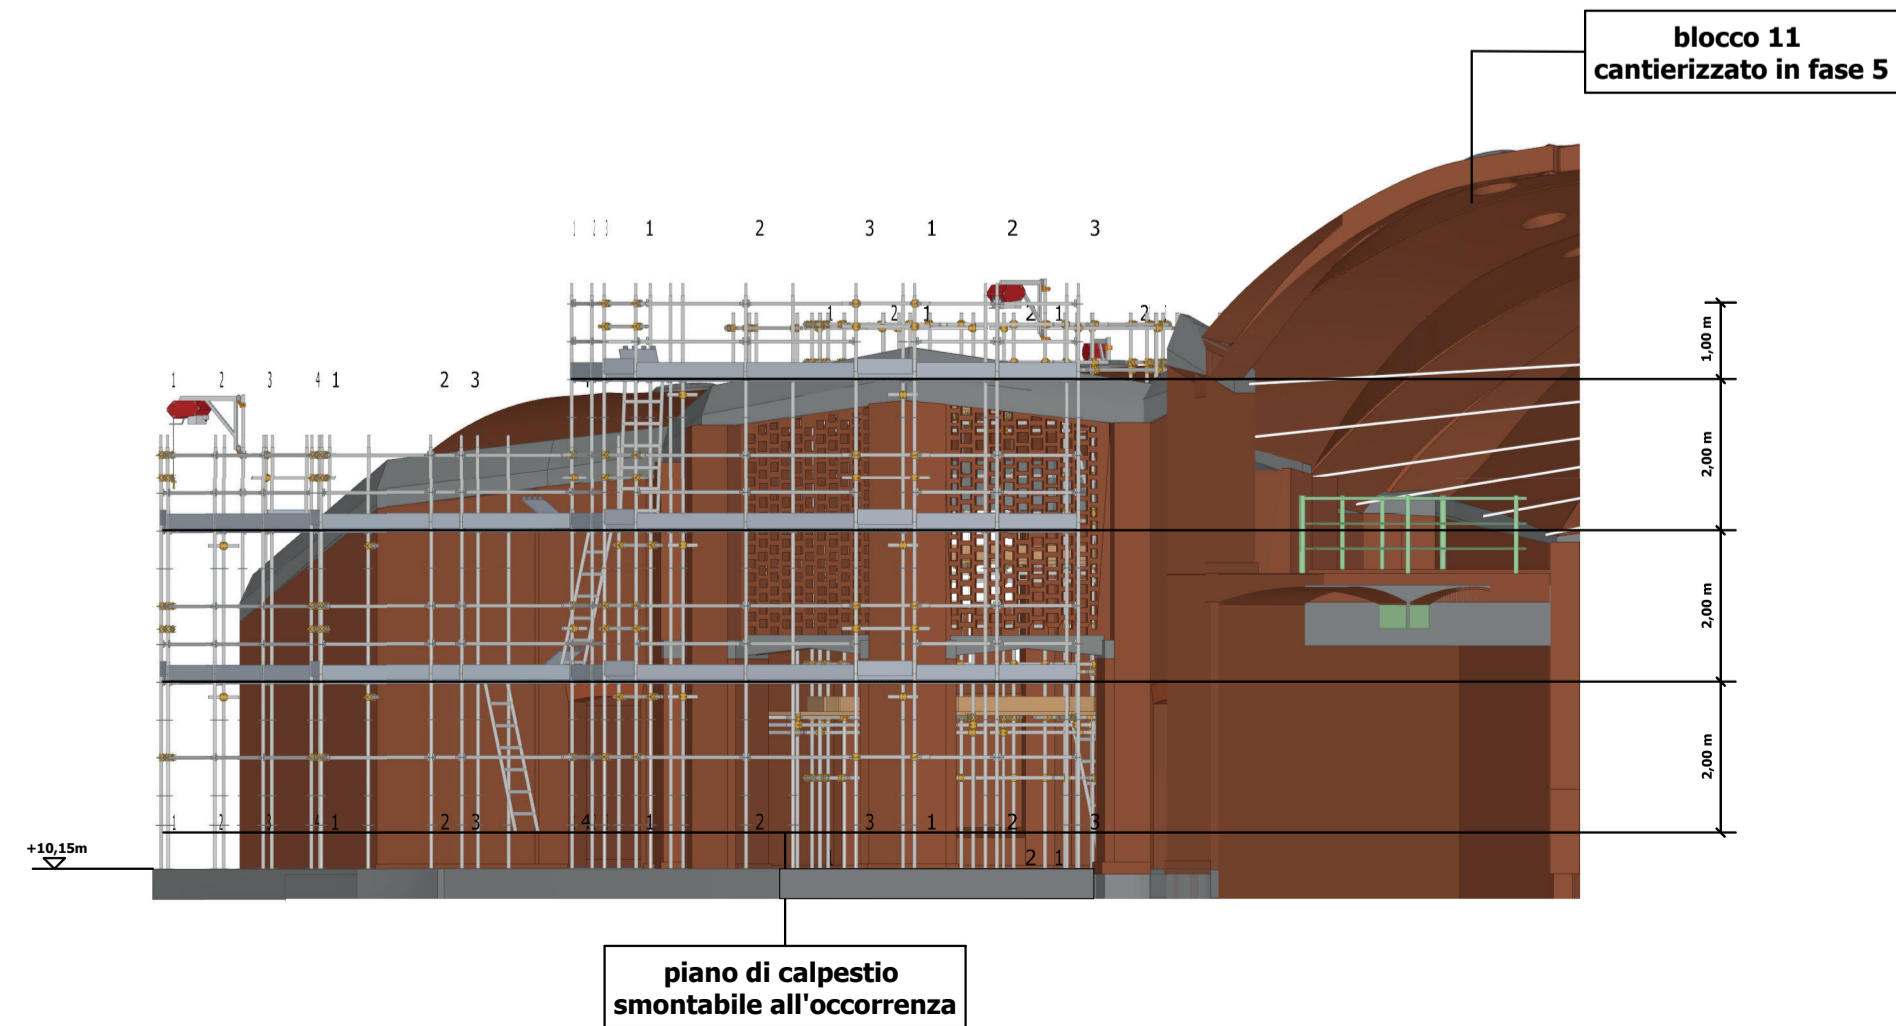

P4-ALZADO NORTE-ESTE



- Fase 1:** blocchi 1, 2
Fase 2: blocchi 2, 3
Fase 3: blocchi 3, 5
Fase 4: blocchi 5, 4
Fase 5: blocchi 4, 11
Fase 6: blocchi 11, 10
Fase 7: blocchi 10, 7-12
Fase 8: blocchi 7-12, 8-9
Fase 9: blocchi 8-9, 6

Quantity Take Off:

Material	Quantity	Unit	Material	Quantity	Unit
...




Proyecto de Cooperación Internacional
¡Que no baje el telón!
 Director de la Componente B: Prof. Saverio Mecca

Técnicas e instrumentos para la gestión de obras de restauración y consolidación
 Responsable científica: Prof. Saverio Mecca
 Colaboradores: Letizia Dipasquale, Vito Getuli

CODIGO INFORME:
PR-PLQ-05-B10-10-A-01
 DESCRIPCIÓN INFORME
PROYECTOS DE ANDAMIO-BLOQUE 10


escala : 1:100
 Tamaño: A1

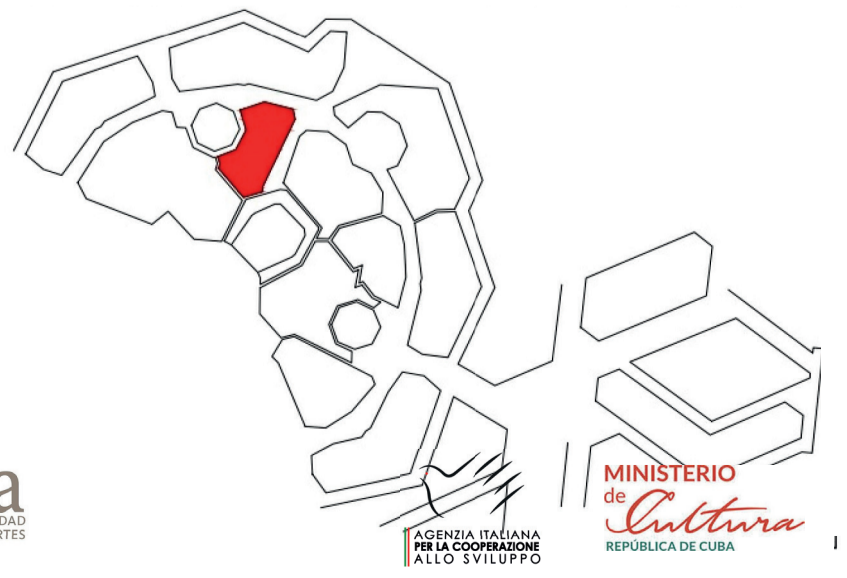


PONTEGGIO 1

Scala 1:100

PROSPETTO FRONTALE PROSPETTO LATERALE

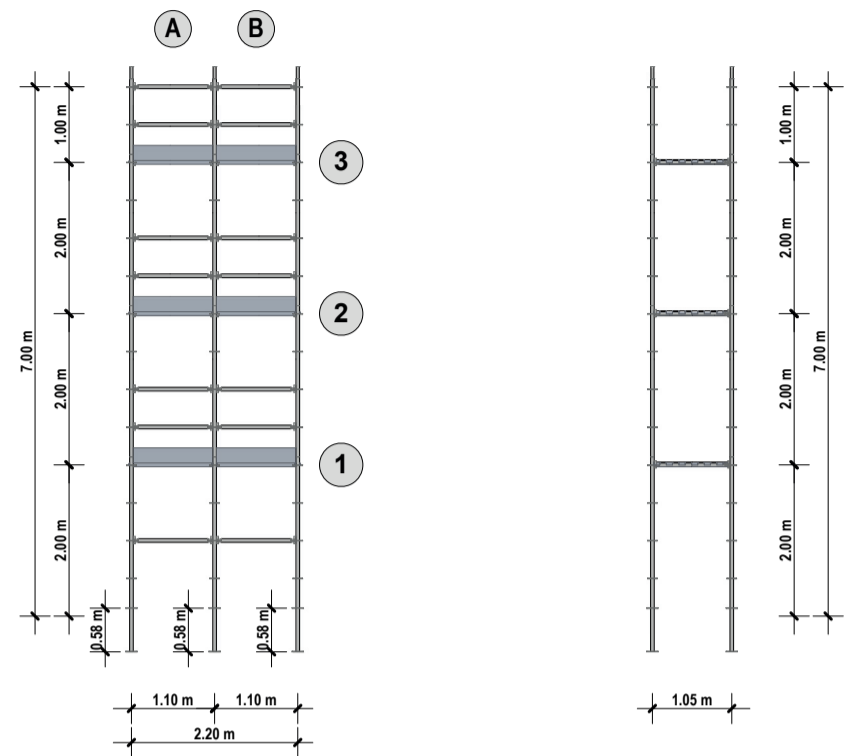


PLANIMETRIA

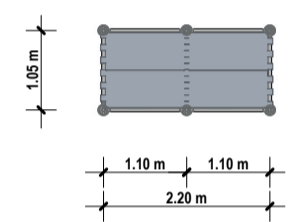


PONTEGGIO 2

Scala 1:100

PROSPETTO FRONTALE PROSPETTO LATERALE

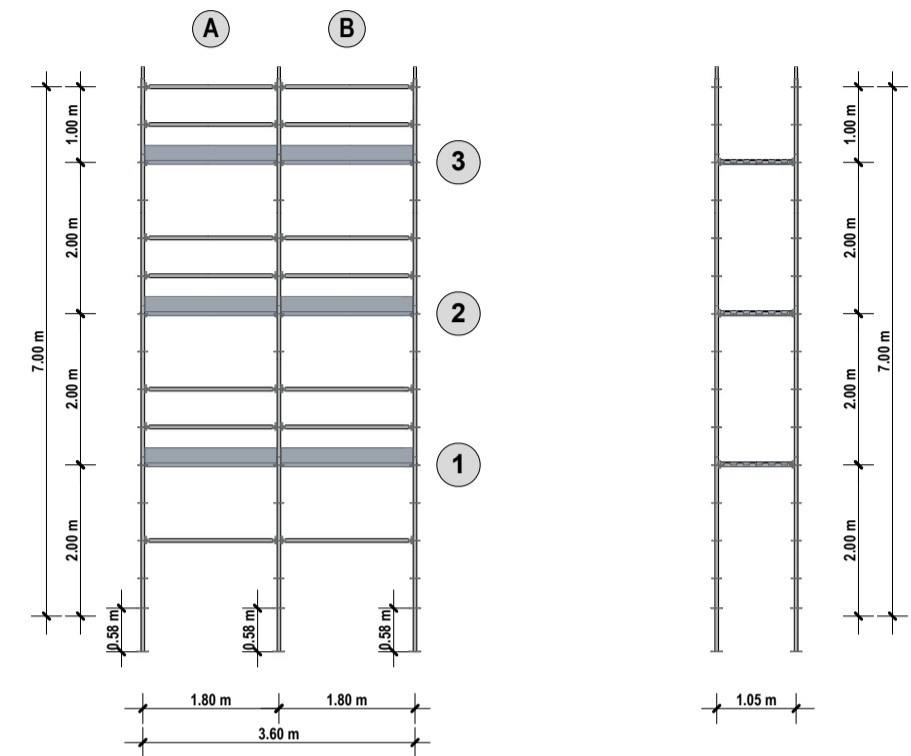


PLANIMETRIA

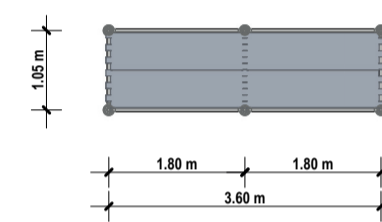


PONTEGGIO 3

Scala 1:100

PROSPETTO FRONTALE PROSPETTO LATERALE

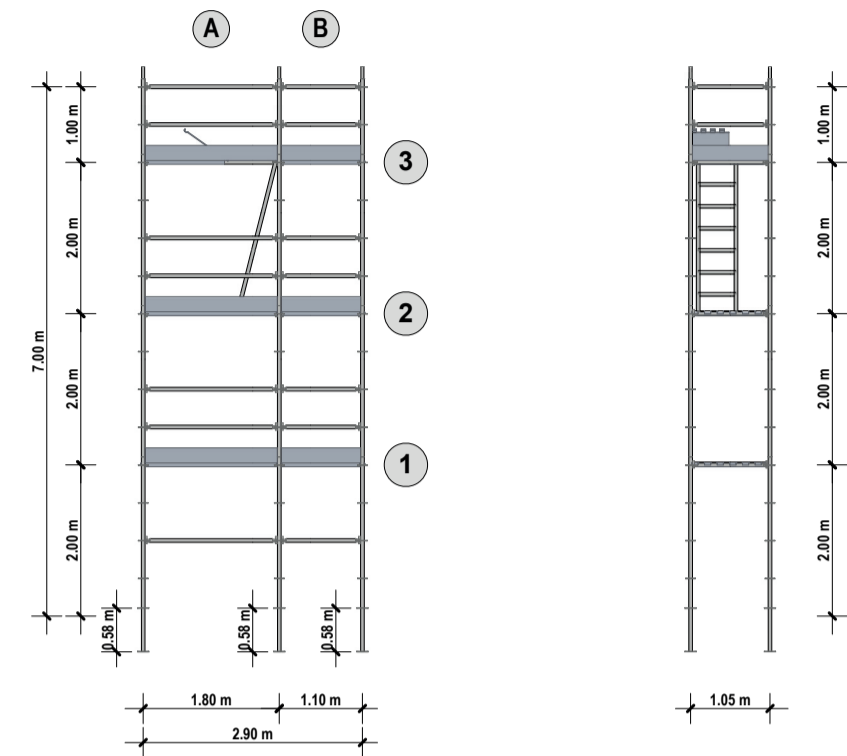


PLANIMETRIA

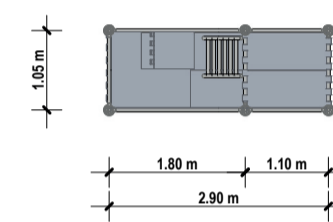


PONTEGGIO 4

Scala 1:100

PROSPETTO FRONTALE PROSPETTO LATERALE

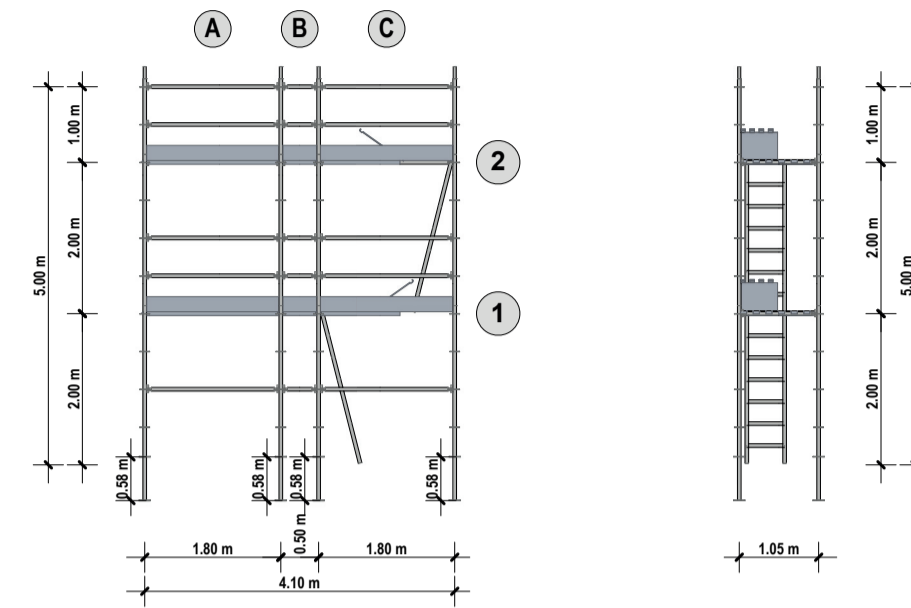


PLANIMETRIA

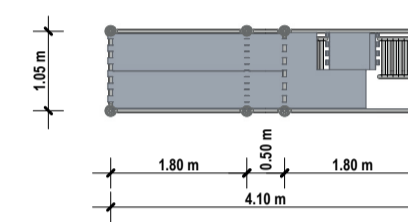


PONTEGGIO 5

Scala 1:100

PROSPETTO FRONTALE PROSPETTO LATERALE

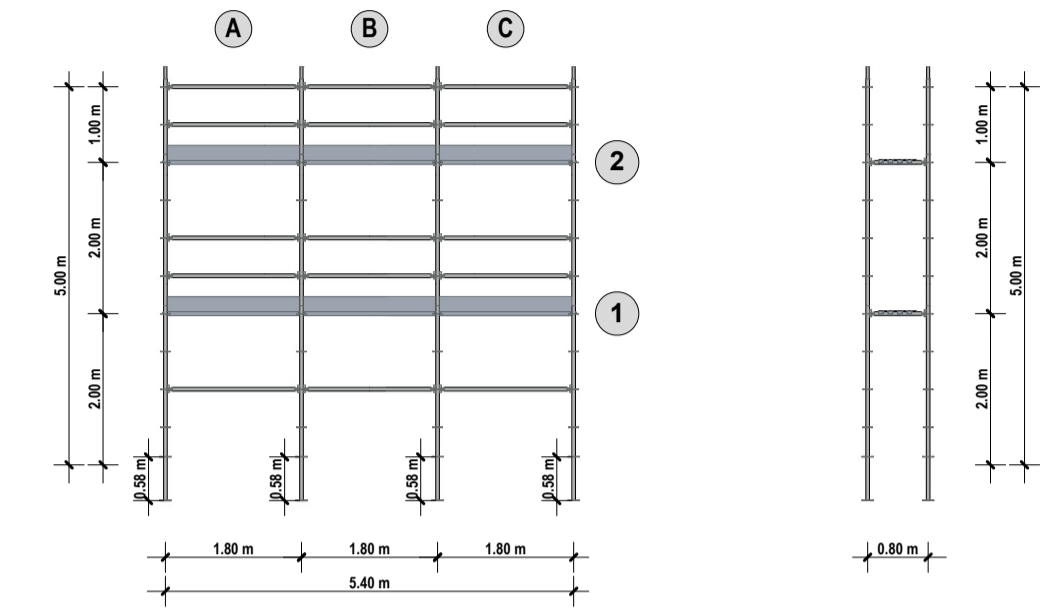


PLANIMETRIA

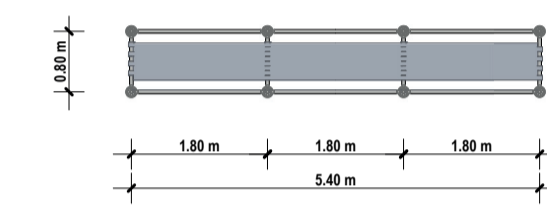


PONTEGGIO 6

Scala 1:100

PROSPETTO FRONTALE PROSPETTO LATERALE

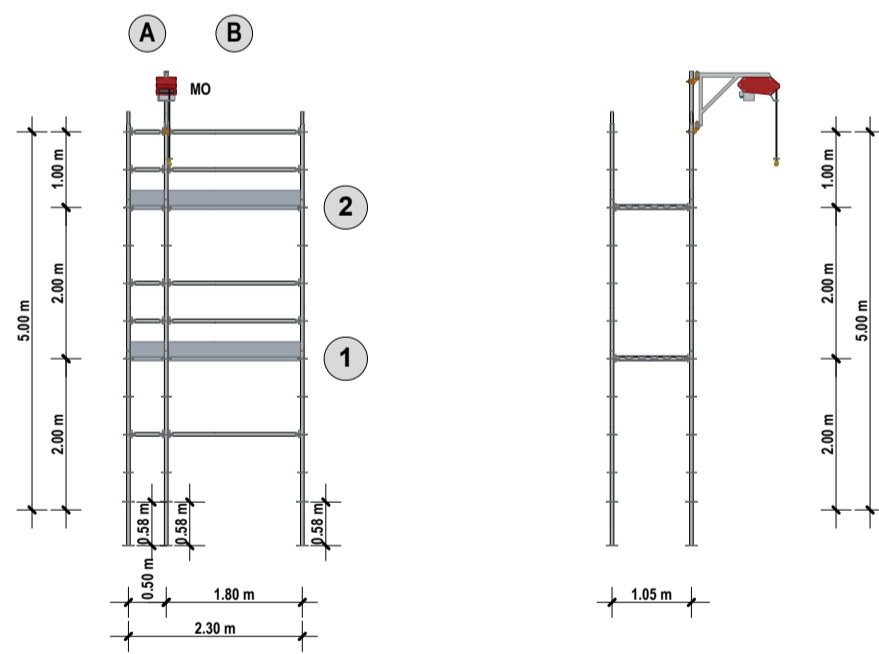


PLANIMETRIA

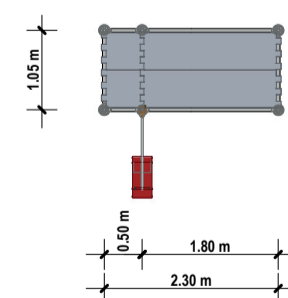


PONTEGGIO 7

Scala 1:100

PROSPETTO FRONTALE PROSPETTO LATERALE

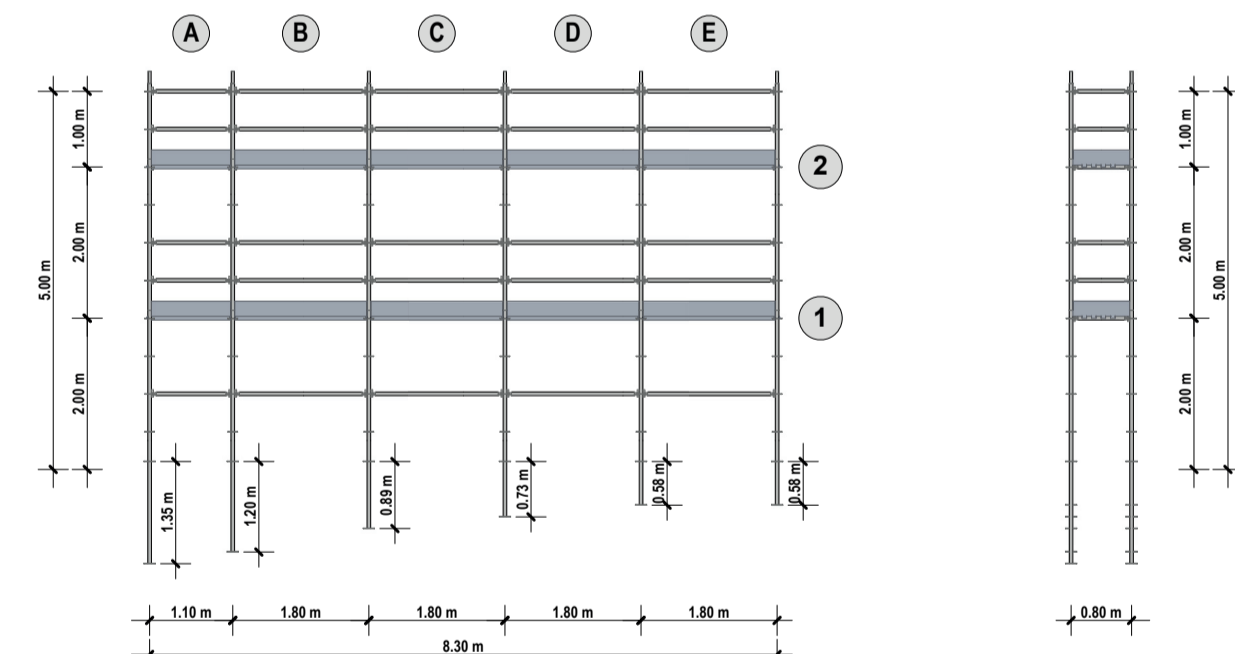


PLANIMETRIA

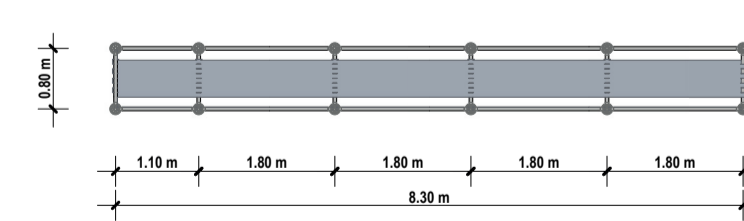


PONTEGGIO 8

Scala 1:100

PROSPETTO FRONTALE PROSPETTO LATERALE

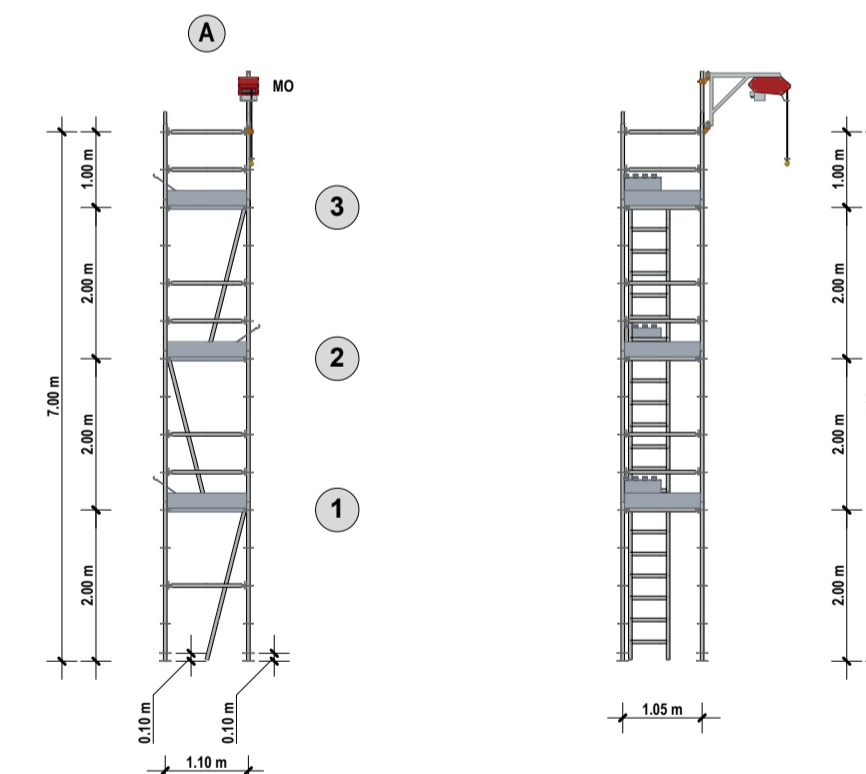


PLANIMETRIA

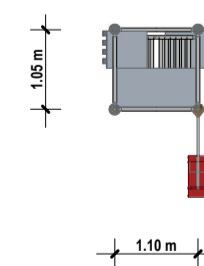


PONTEGGIO 9

Scala 1:100

PROSPETTO FRONTALE PROSPETTO LATERALE

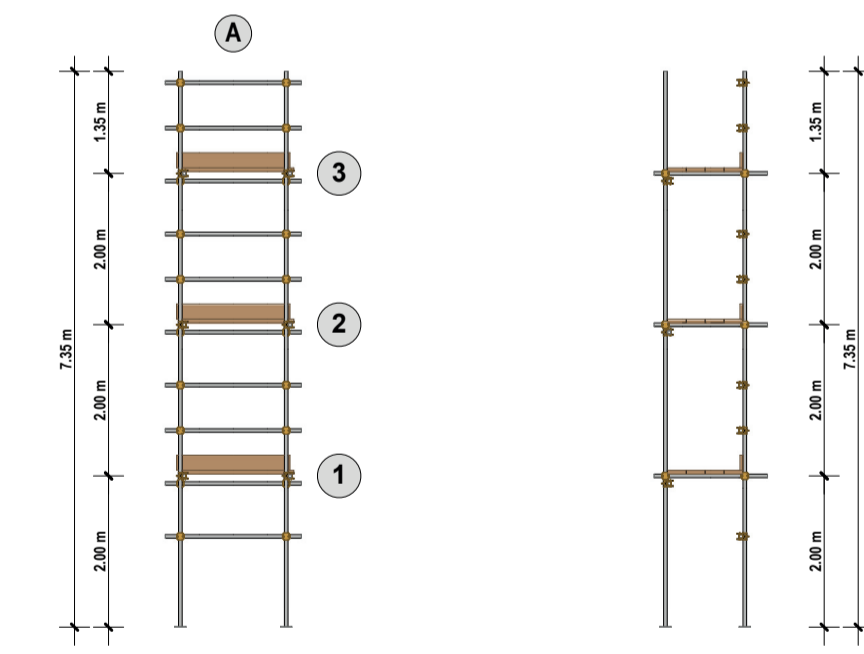

PLANIMETRIA

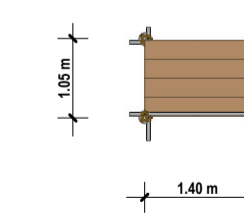

¡Que no baje el telón!
 Proyecto de Cooperación Internacional
 Director de la Componente B: Prof. Saverio Mecca

Técnicas e instrumentos para la gestión de obras de restauración y consolidación
 Responsable científica: Prof. Saverio Mecca
 Colaboradores: Letizia Dipasquale, Vito Getuli

CODIGO INFORME:
PR-PLQ-05-B10-10-B-01
 DESCRIPCIÓN INFORME
PROYECTOS DE ANDAMIO-BLOQUE 10

escala : 1:100
 Tamaño: A1

UNIVERSITA' DEGLI STUDI FIRENZE
 DIDA DEPARTAMENTO DI ARCHITETTURA
 ISA UNIVERSIDAD DE LAS ARTES
 AGENZIA ITALIANA PER LA COOPERAZIONE ALLO SVILUPPO
 MINISTERIO de Cultura
 REPUBLICA DE COLOMBIA