


Legenda:


- CERCA PERMANENTE DEL SITIO
- CERCA TEMPORAL DEL SITIO
- PUERTA DE ACCESO
- CARRETERAS DE CONDUCCION
- REVESTIMIENTO DEL PARAPETO
- Z.d.S. ÁREA DE ALMACENAMIENTO
- B.d.C. CABINAS DE OBRA
- D.A. ALMACENAMIENTO DEL EQUIPAMIENTO

IDENTIFICACIÓN DE LAS ÁREAS DE LA OBRA

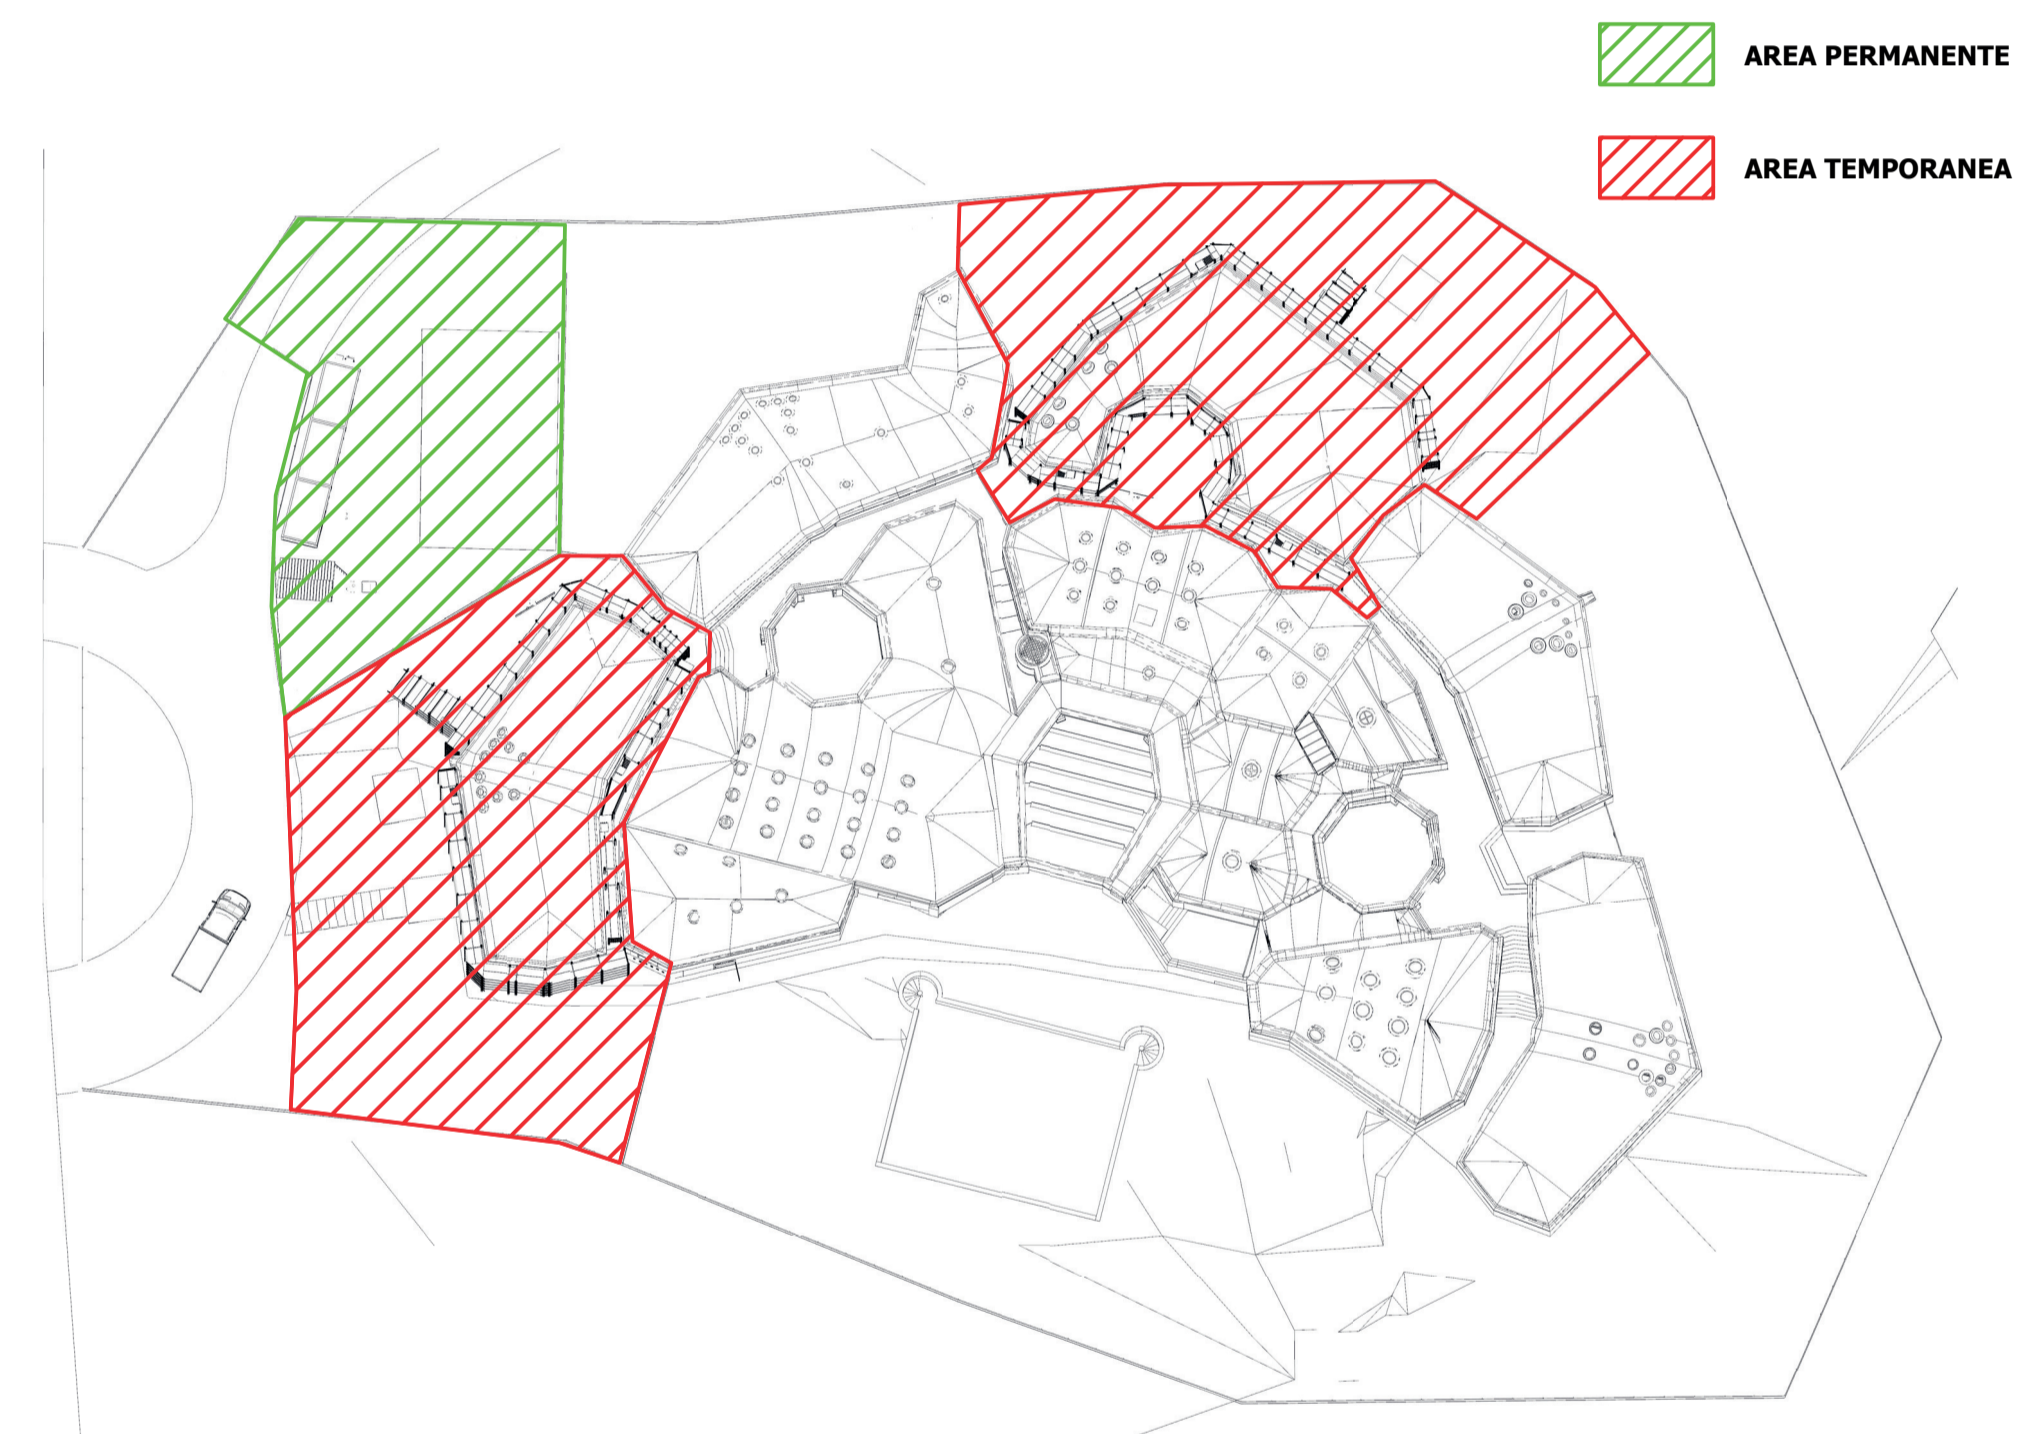


VISTA 3D DE LA PREPARACIÓN DE LA OBRA. FASE 3: BLOQUES 3 Y 5

Vista A

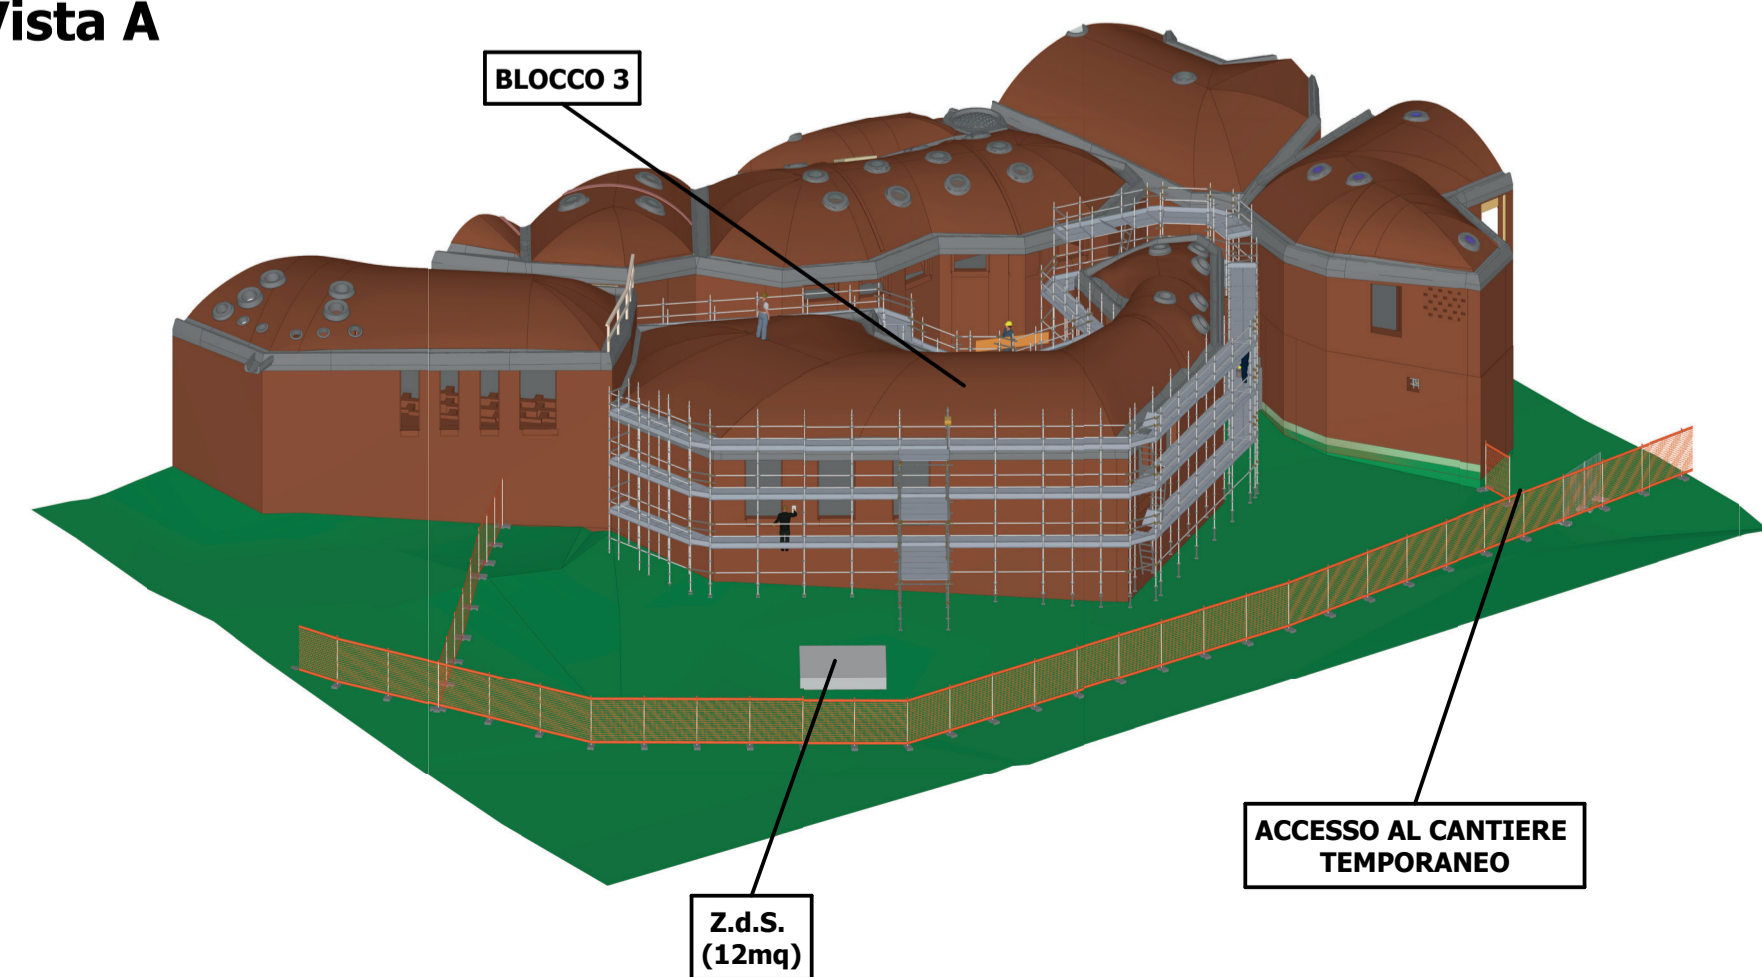

Vista B

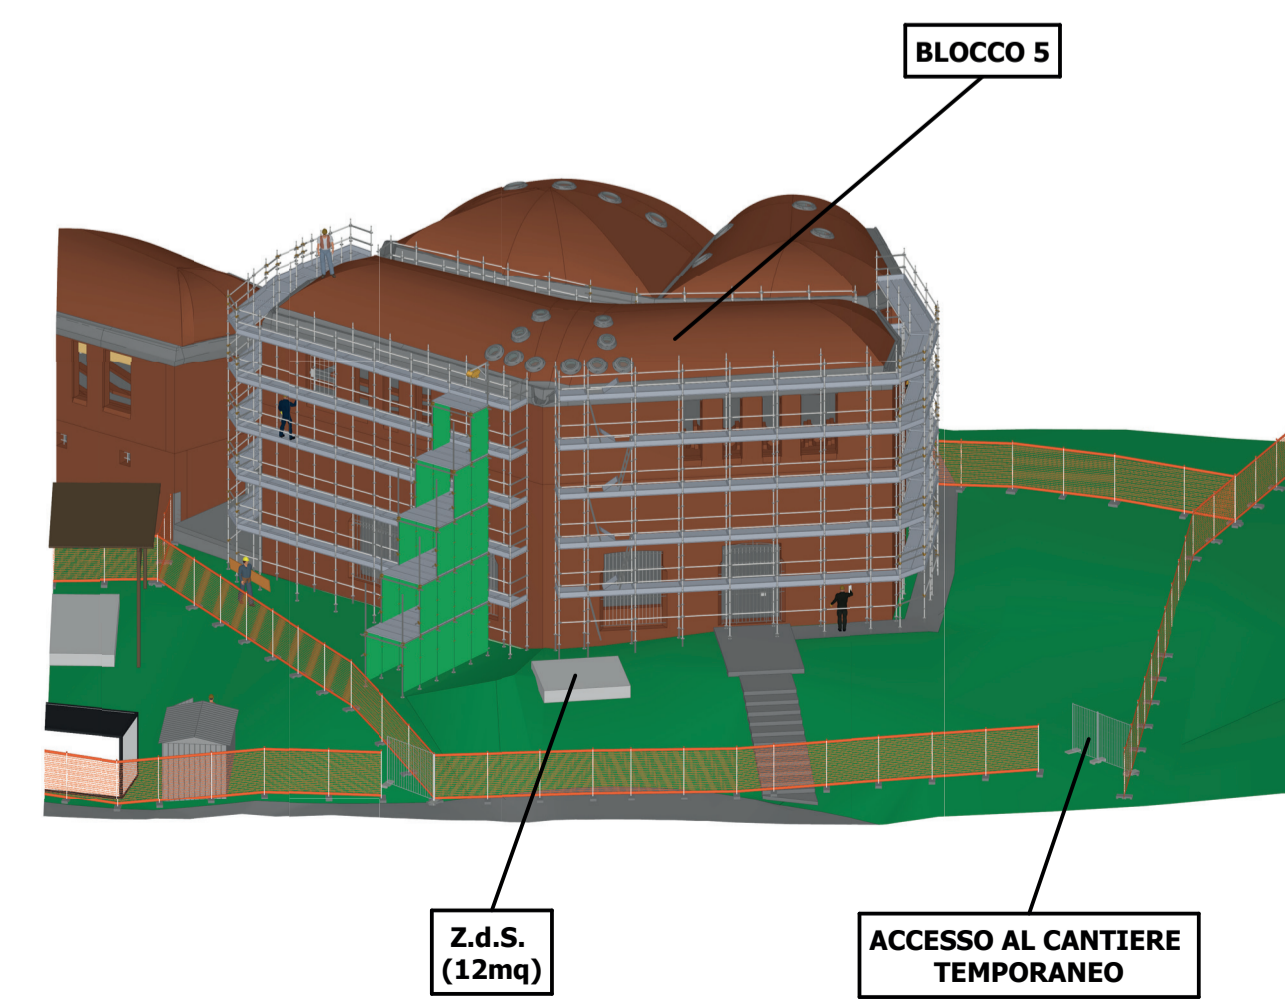

Fase 1: blocchi 1, 2
Fase 2: blocchi 2, 3
Fase 3: blocchi 3, 5
Fase 4: blocchi 5, 4
Fase 5: blocchi 4, 11

Fase 6: blocchi 11, 10
Fase 7: blocchi 10, 7-12
Fase 8: blocchi 7-12, 8-9
Fase 9: blocchi 8-9, 6



Proyecto de Cooperación Internacional
¡Que no baje el telón!
 Director de la Componente B: Prof. Saverio Mecca

Técnicas e instrumentos para la gestión de obras de restauración y consolidación
 Responsable científica: Prof. Saverio Mecca
 Colaboradores: Letizia Dipasquale, Vito Getuli

CODIGO INFORME:
PR-PLQ-05-FAT-12-C-01
 DESCRIPCIÓN INFORME
PROYECTO DE ORGANIZACIÓN DE LA OBRA FASE 3

escala : 1:250
 Tamaño: A1

